
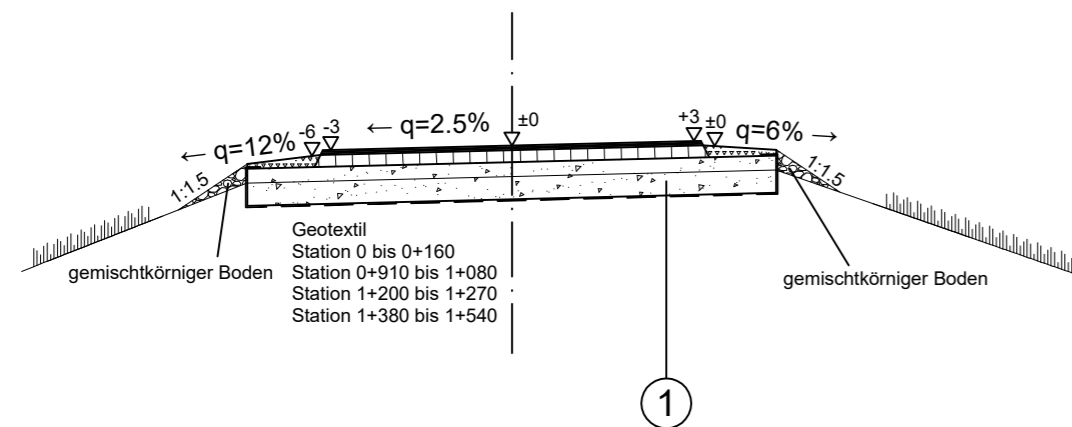


RQ 03 Station 0+000 - 1+258
Station 1+381 - 1+583,284 **Geh- und Radweg**
Landkreis Erding

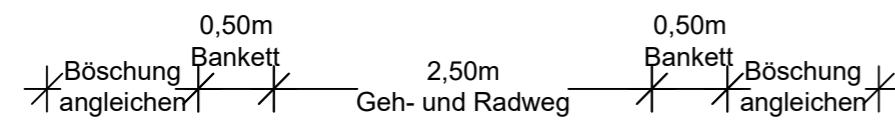

① **Regelaufbau Geh- und Radweg:**
gem. RStO 12, Tafel 6, Zeile 2, Asphalt

- 3.0 cm Asphaltdeckschicht AC 8 D N (70/100)
- Ev2 ≥ 80 MPa 8.0 cm Asphalttragschicht AC 22 T N (70/100)
- Ev2 ≥ 45 MPa 24.0 cm Frostschutzkies
- 35.0 cm Gesamt

Ermittlung Belastungsklasse:

für Rad- und Gehwege
gemäß RStO 12, Abschnitt 5.2

Ermittlung Mindestdicke frostsicherer Oberbau:

Frostempfindlichkeitsklasse:	F3
nach Abschnitt 5.2	30 cm
nach Tabelle 7, Zeile 1.2	+ 5 cm
Zeile 2.2	± 0 cm
Zeile 3.1	± 0 cm
Zeile 4.2	± 0 cm
Zeile 5.1	± 0 cm
Gesamtstärke Oberbau:	35 cm
Bodenaustausch gemäß ingenieurgeologischen Gutachten	0 cm
<u>Gewählt:</u>	<u>35 cm</u>

Hinweise:

- Die Fugenausbildung ist gem. ZTV-Asphalt herzustellen.
- Das Betonbett der Randeinfassung ist mit Beton C25/30, XF2 herzustellen.
- Die Leitungen wurden aus den Bestandsplänen der Spartenträger übernommen. Für die Vollständigkeit und Genauigkeit der Lage wird keine Gewähr übernommen. Zur Ausführung sind die Bestandsunterlagen beim jeweiligen Spartenträger einzuholen.

gezeichnet:	
geprüft:	
Projekt Nr.:	

Landkreis Erding		bearbeitet:	
		gezeichnet:	
Alois-Schieß-Platz 2 85435 Erding	LANDKREIS ERDING	geprüft:	
		PSP Nr.:	
Tel.: 08122/58-0, Fax: 08122/58-1279 E-Mail: poststelle@ira-ed.de		Projekt:	

Nr.	Art der Änderung	Datum	Zeichen

Ausschreibung

Straßenbauverwaltung Freistaat Bayern	Unterlage / Blatt-Nr.: 8
Staatliches Bauamt Freising	REGELQUERSCHNITT
Straße / Abschn.-Nr. / Station: ED12 / 140 / 0,635 bis 2,088	Bau-km 0+000 bis 1+258
PROJIS-Nr.:	Bau-km 1+381 bis 1+583,284
	Maßstab: 1 : 50

ED12, Lengdorf - Isen (St 2086)
Neubau eines Geh- und Radweges
zwischen Lengdorf und Wenshof
Bau - Km 0+000 bis 1+583.284

aufgestellt: Landkreis Erding	