


RQ 05

kreuzende Wirtschaftswege: Landkreis Erding

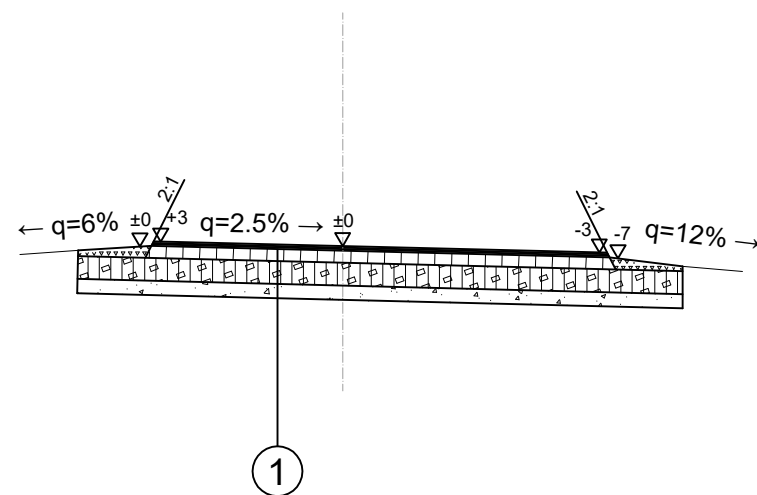

① Regelaufbau kreuzende Wirtschaftswege:
gem. RStO 12, Tafel 6, Zeile 2, Asphalt

- 3.0 cm Asphaltdeckschicht AC 8 D N (70/100)
- $E_{v2} \geq 80 \text{ MPa}$ 8.0 cm Asphalttragschicht AC 22 T N (70/100)
- $E_{v2} \geq 100 \text{ MPa}$ 15.0 cm Schottertragschicht 0/45
- $E_{v2} \geq 45 \text{ MPa}$ 14.0 cm Frostschutzkies
- 40.0 cm Gesamt**

	gezeichnet:		
	geprüft:		
	Projekt Nr.:		

Landkreis Erding

Alois-Schieß-Platz 2
85435 Erding

Tel.: 08122/58-0, Fax: 08122/58-1279 E-Mail: poststelle@lra-ed.de



LANDKREIS
ERDING

bearbeitet:		
gezeichnet:		
geprüft:		
PSP Nr.:		
Projekt:		

Nr.	Art der Änderung	Datum	Zeichen

Ausschreibung

Straßenbauverwaltung Freistaat Bayern

Staatliches Bauamt Freising

Straße / Abschn.-Nr. / Station: ED12 / 140 / 0,635 bis 2,088

PROJIS-Nr.:

Unterlage / Blatt-Nr.: 10

REGELQUERSCHNITT

kreuzende Wirtschaftswege

Maßstab: 1 : 50

ED12, Lengdorf - Isen (St 2086)

Neubau eines Geh- und Radweges

zwischen Lengdorf und Wenshof

Bau - Km 0+000 bis 1+583.284

aufgestellt:
Landkreis Erding