



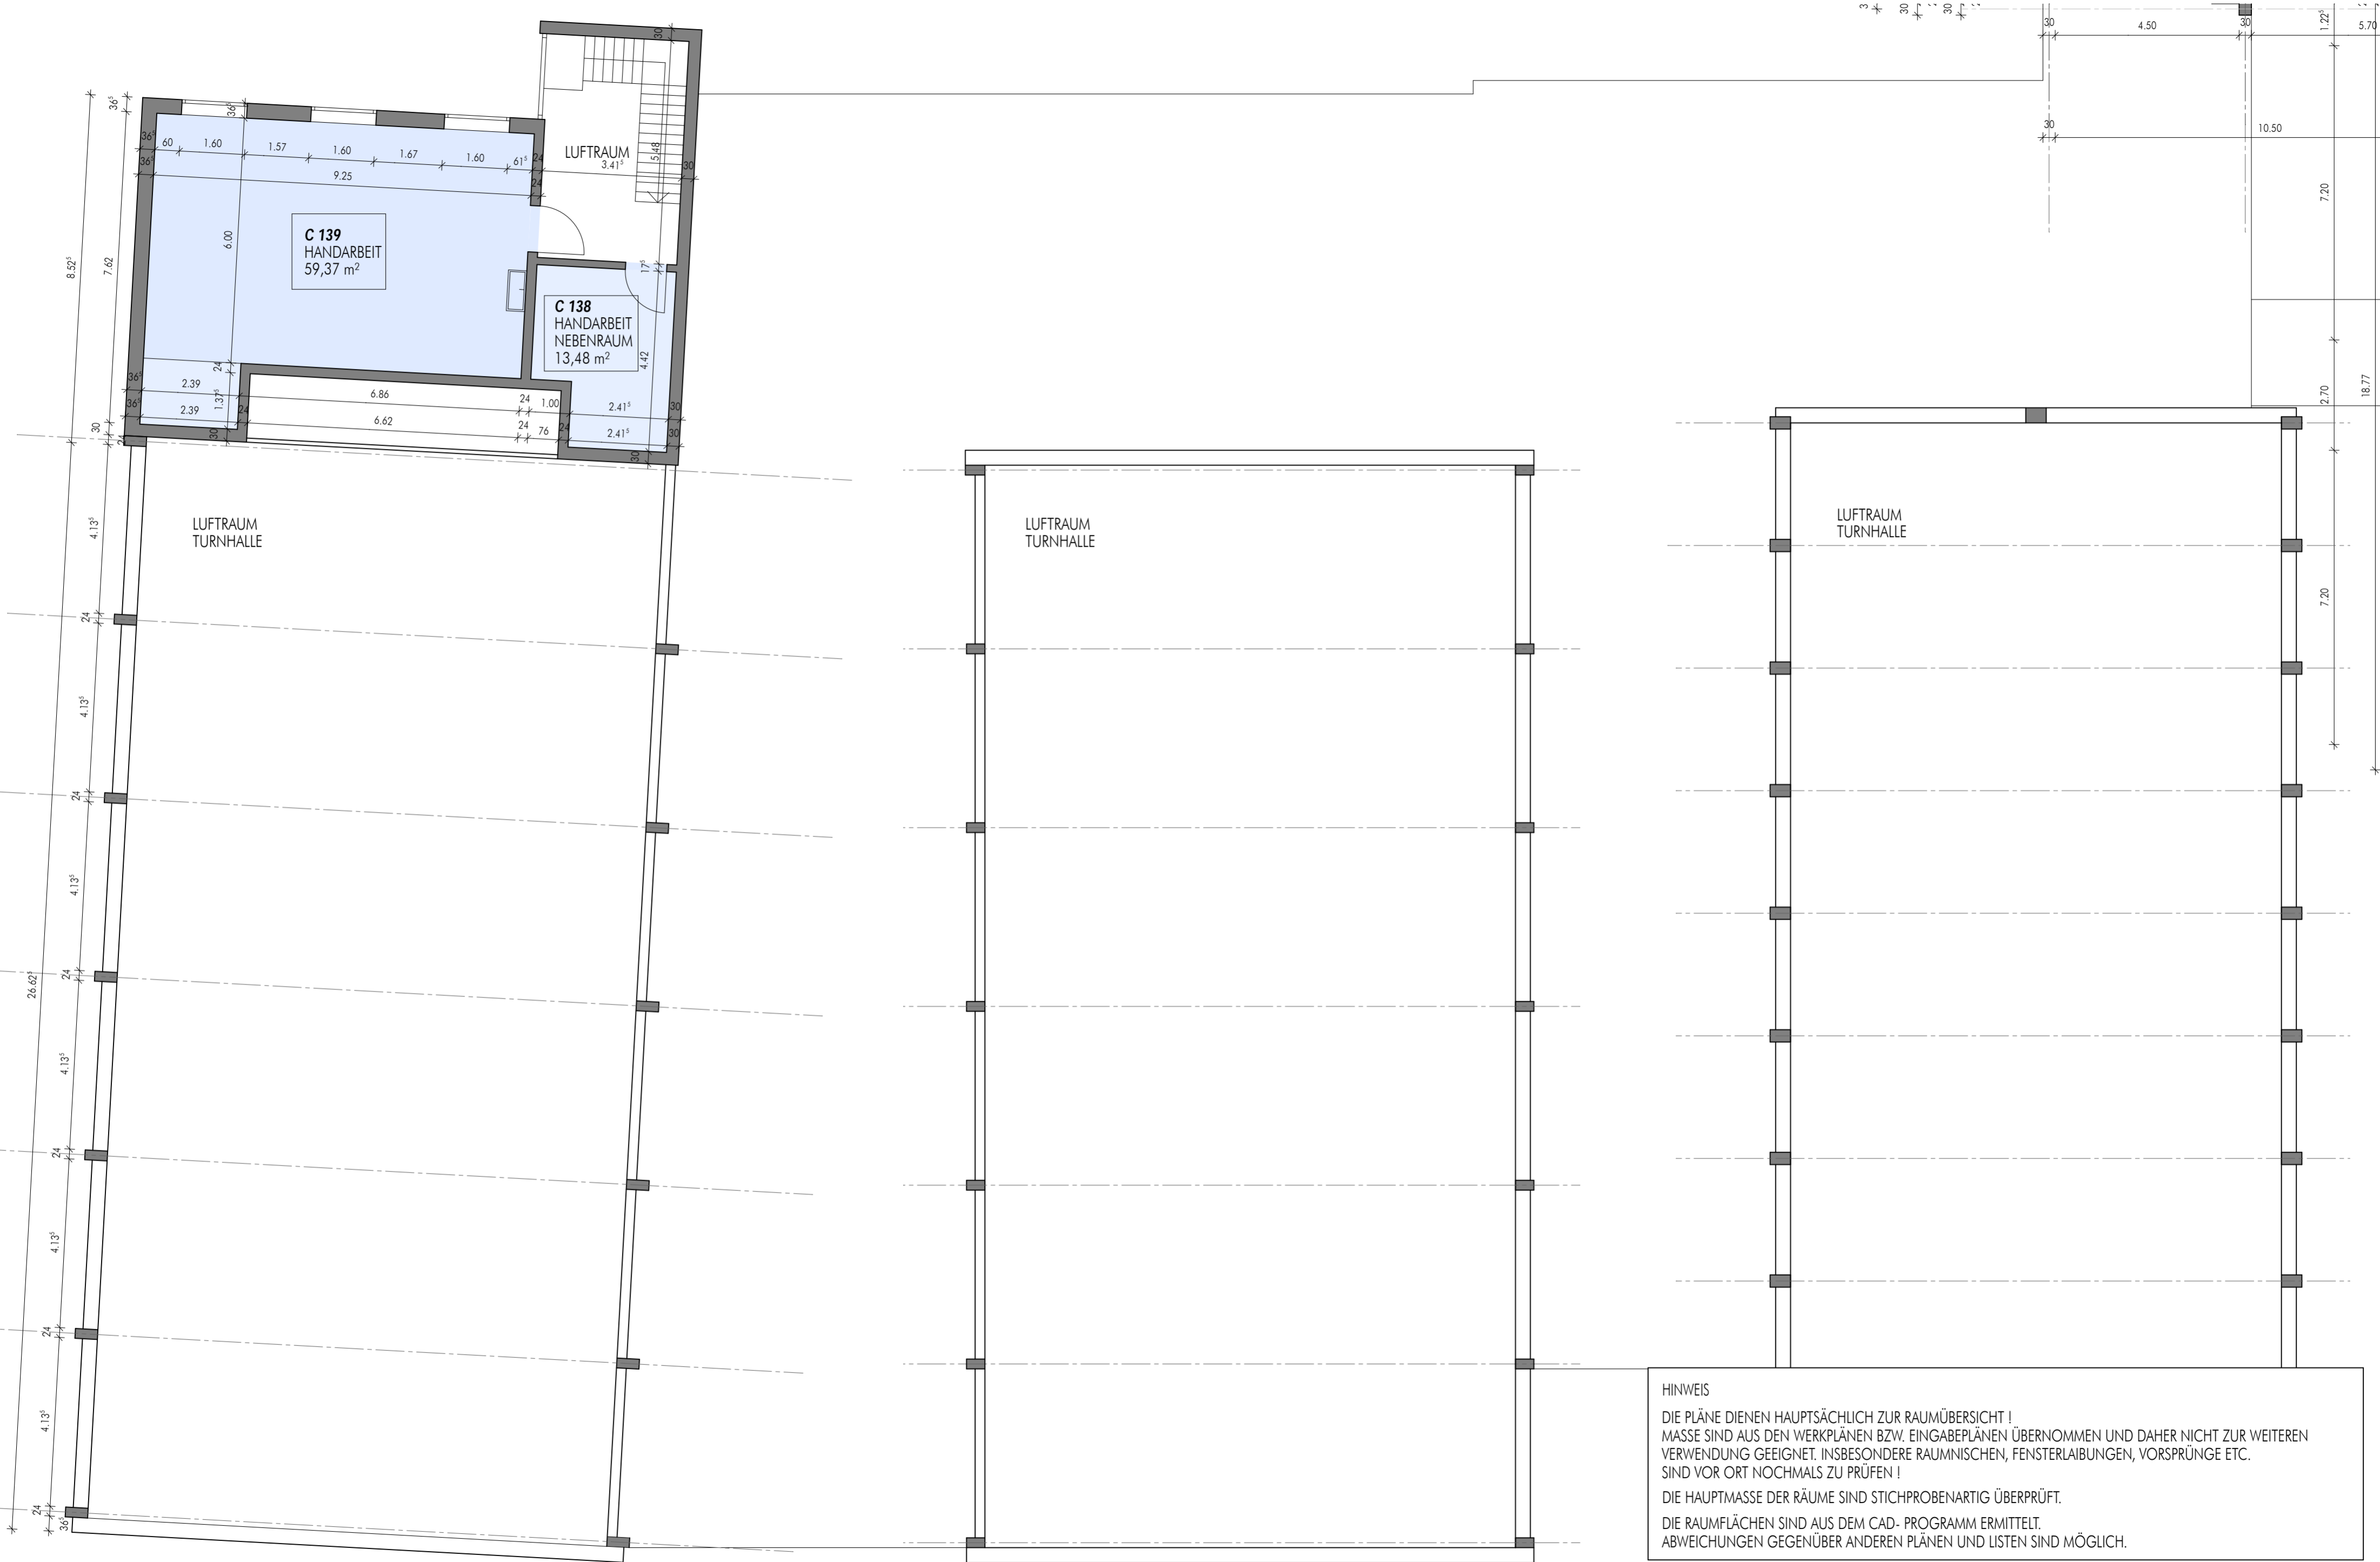

HINWEIS
 DIE PLÄNE DIENEN HAUPTSÄCHLICH ZUR RAUMÜBERSICHT!
 MASSE SIND AUS DEN WERKPLÄNEN BZW. EINGABEPLÄNEN ÜBERNOMMEN UND DAHER NICHT ZUR WEITEREN VERWENDUNG GEEIGNET. INSBESONDERE RAUMNISCHEN, FENSTERLAIBUNGEN, VORSPRÜNGE ETC. SIND VOR ORT NOCHMALZ ZU PRÜFEN!
 DIE HAUPTMASSE DER RÄUME SIND STICHPROBENARTIG ÜBERPRÜFT.
 DIE RAUMFLÄCHEN SIND AUS DEM CAD- PROGRAMM ERMITTELT.
 ABWEICHUNGEN GEGENÜBER ANDEREN PLÄNEN UND LISTEN SIND MÖGLICH.



HINWEIS
 DIE PLÄNE DIENEN HAUPTSÄCHLICH ZUR RAUMÜBERSICHT!
 MASSE SIND AUS DEN WERKPLÄNEN BZW. EINGABEPLÄNEN ÜBERNOMMEN UND DAHER NICHT ZUR WEITEREN VERWENDUNG GEEIGNET. INSBESONDERE RAUMNISCHEN, FENSTERLAUBUNGEN, VORSPRÜNGE ETC. SIND VOR ORT NOCHMALZ ZU PRÜFEN!
 DIE HAUPTMASSE DER RÄUME SIND STICHPROBENARTIG ÜBERPRÜFT.
 DIE RAUMFLÄCHEN SIND AUS DEM CAD- PROGRAMM ERMITTELT.
 ABWEICHUNGEN GEGENÜBER ANDEREN PLÄNEN UND LISTEN SIND MÖGLICH.

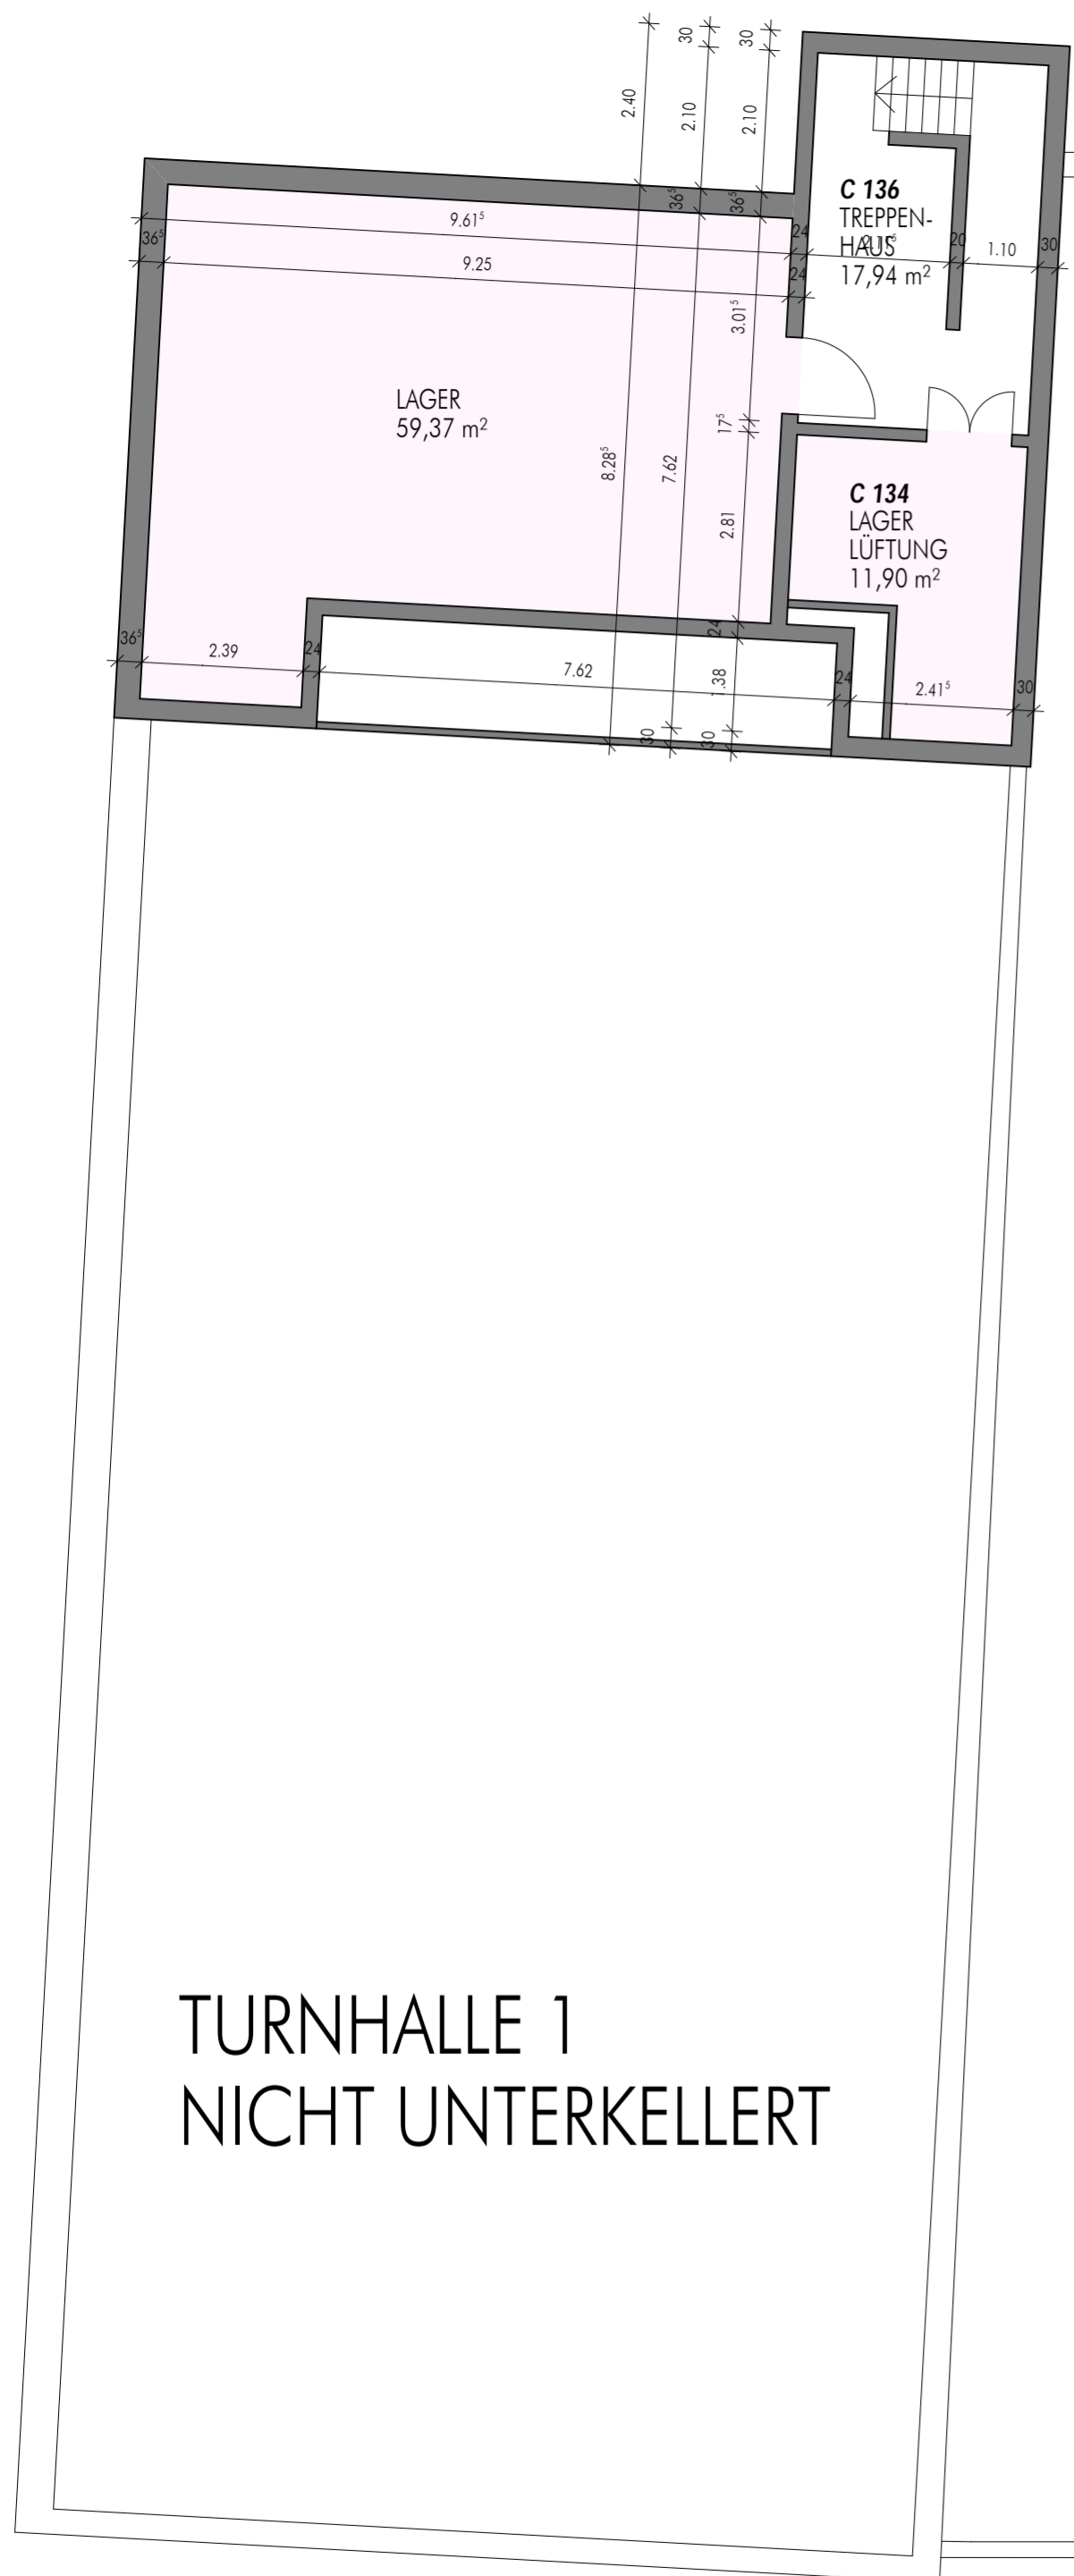

TURNHALLE 1
NICHT UNTERKELLERT

TURNHALLE 2
NICHT UNTERKELLERT

TURNHALLE 3
NICHT UNTERKELLERT

NICHT UNTERKELLERT

HINWEIS
DIE PLÄNE DIENEN HAUPTSÄCHLICH ZUR RAUMÜBERSICHT !
MASSE SIND AUS DEN WERKPLÄNEN BZW. EINGABEPLÄNEN ÜBERNOMMEN UND DAHER NICHT ZUR WEITEREN VERWENDUNG GEEIGNET. INSBESONDERE RAUMNISCHEN, FENSTERLAIBUNGEN, VORSPRÜNGE ETC. SIND VOR ORT NOCHMALS ZU PRÜFEN !
DIE HAUPTMASSE DER RÄUME SIND STICHPROBENARTIG ÜBERPRÜFT.
DIE RAUMFLÄCHEN SIND AUS DEM CAD- PROGRAMM ERMITTELT.
ABWEICHUNGEN GEGENÜBER ANDEREN PLÄNEN UND LISTEN SIND MÖGLICH.