

**A 110**  
 COMPUTERR.  
 63,50 m<sup>2</sup>

**A 111**  
 COMPUTERR.  
 61,01 m<sup>2</sup>

NEU  
 BESP. LEH.  
 20,72 m<sup>2</sup>  
 OBERSTUFEN-  
 AUFENTHALT

NEU  
 BESP. LEH.  
 19,84 m<sup>2</sup>  
 OBERSTUFEN-  
 AUFENTHALT

NEU  
 PAUSENVERK.  
 20,21 m<sup>2</sup>  
 OBERSTUFEN-  
 AUFENTHALT


■ BESTAND  
 ■ PLANUNG

**A 101**  
 HAUSTECH.

PAUSENHOF

ANNE- FRANK- GYMNASIUM ERDING VORPLANUNG  
 ALTBAU ERDGESCHOSS 1:100 (VERGRÖßERUNG AUS 1:500)  
 ARCHITEKTURBÜRO RICHARD FALTERER - FRIEDRICH- FISCHER- STR. 2 - 85435 ERDING - TEL. 08122-99440 03.02.2016

Plan-Nr. 2.4.1

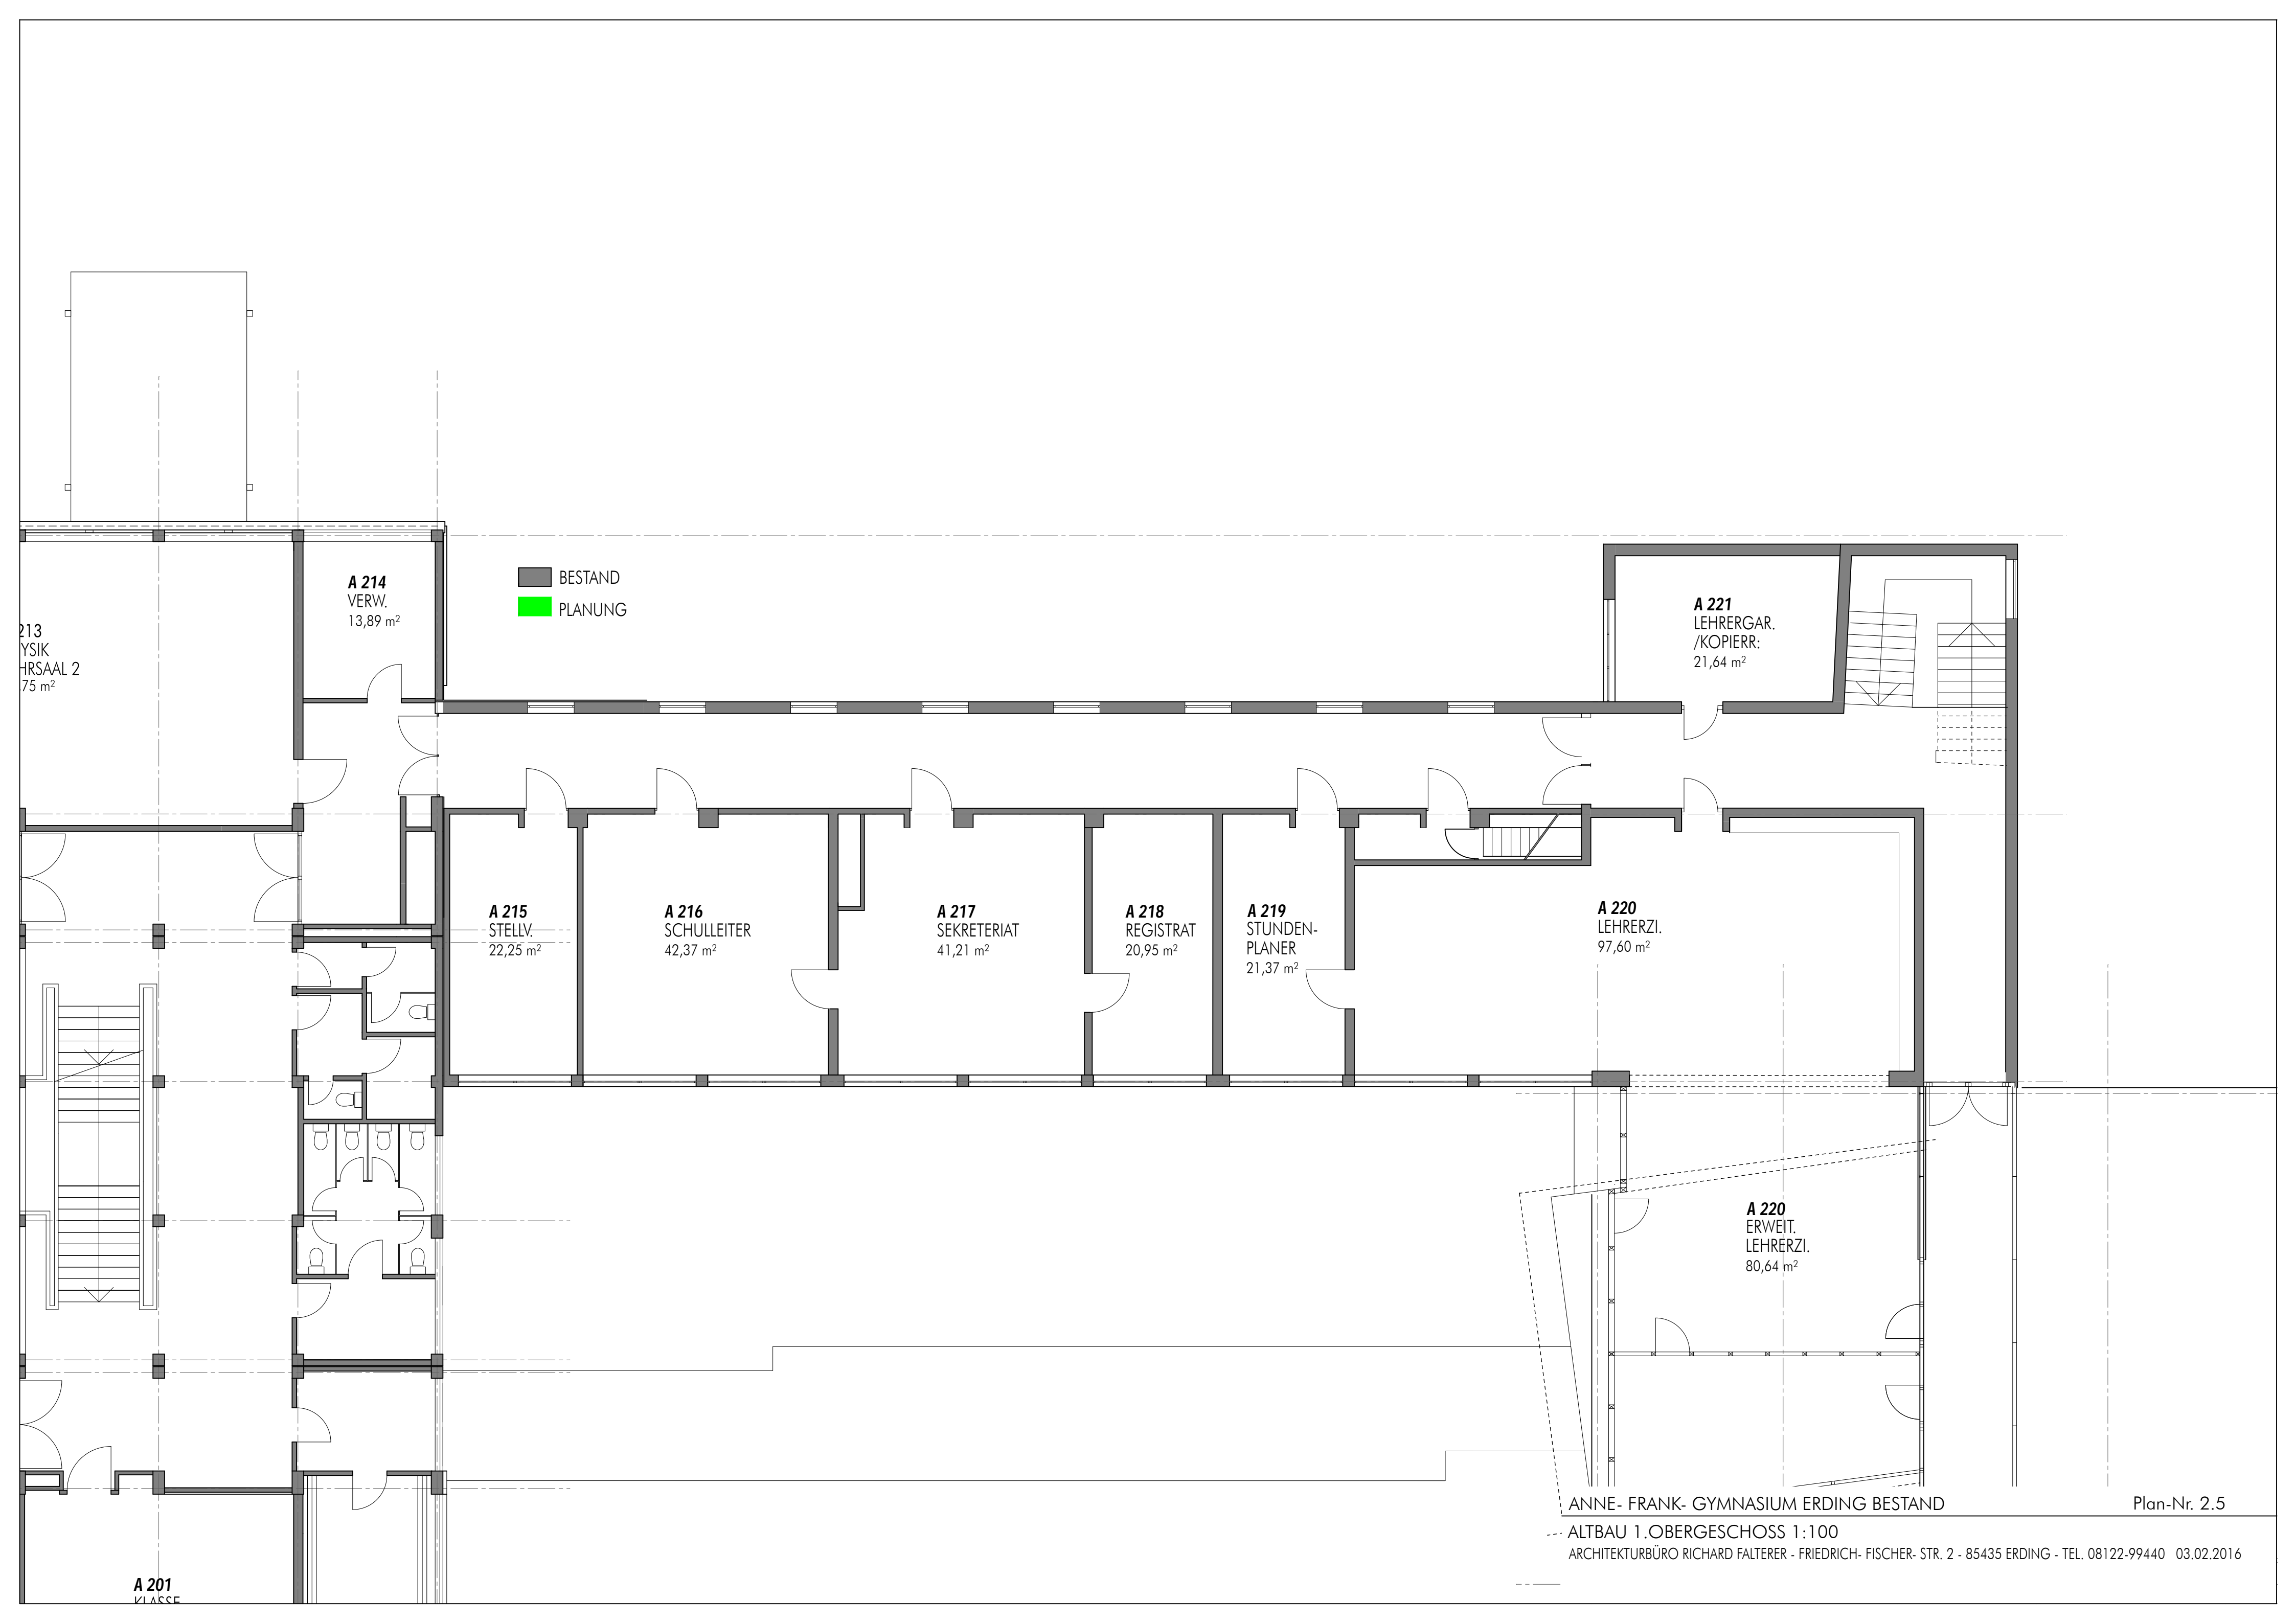

■ BESTAND  
■ PLANUNG

**A 214**  
VERW.  
13,89 m<sup>2</sup>

**A 221**  
LEHRERGAR.  
/KOPIERR.  
21,64 m<sup>2</sup>

**A 215**  
STELLV.  
22,25 m<sup>2</sup>

**A 216**  
SCHULLEITER  
42,37 m<sup>2</sup>

**A 217**  
SEKRETERIAT  
41,21 m<sup>2</sup>

**A 218**  
REGISTRAT  
20,95 m<sup>2</sup>

**A 219**  
STUNDEN-  
PLANER  
21,37 m<sup>2</sup>

**A 220**  
LEHRERZI.  
97,60 m<sup>2</sup>

**A 220**  
ERWEIT.  
LEHRERZI.  
80,64 m<sup>2</sup>

**A 213**  
PHYSIK  
LEHRSAAL 2  
75 m<sup>2</sup>


**A 201**  
KLASSE

ANNE- FRANK- GYMNASIUM ERDING BESTAND

Plan-Nr. 2.5

ALTBAU 1.OBERGESCHOSS 1:100

ARCHITEKTURBÜRO RICHARD FALTERER - FRIEDRICH- FISCHER- STR. 2 - 85435 ERDING - TEL. 08122-99440 03.02.2016

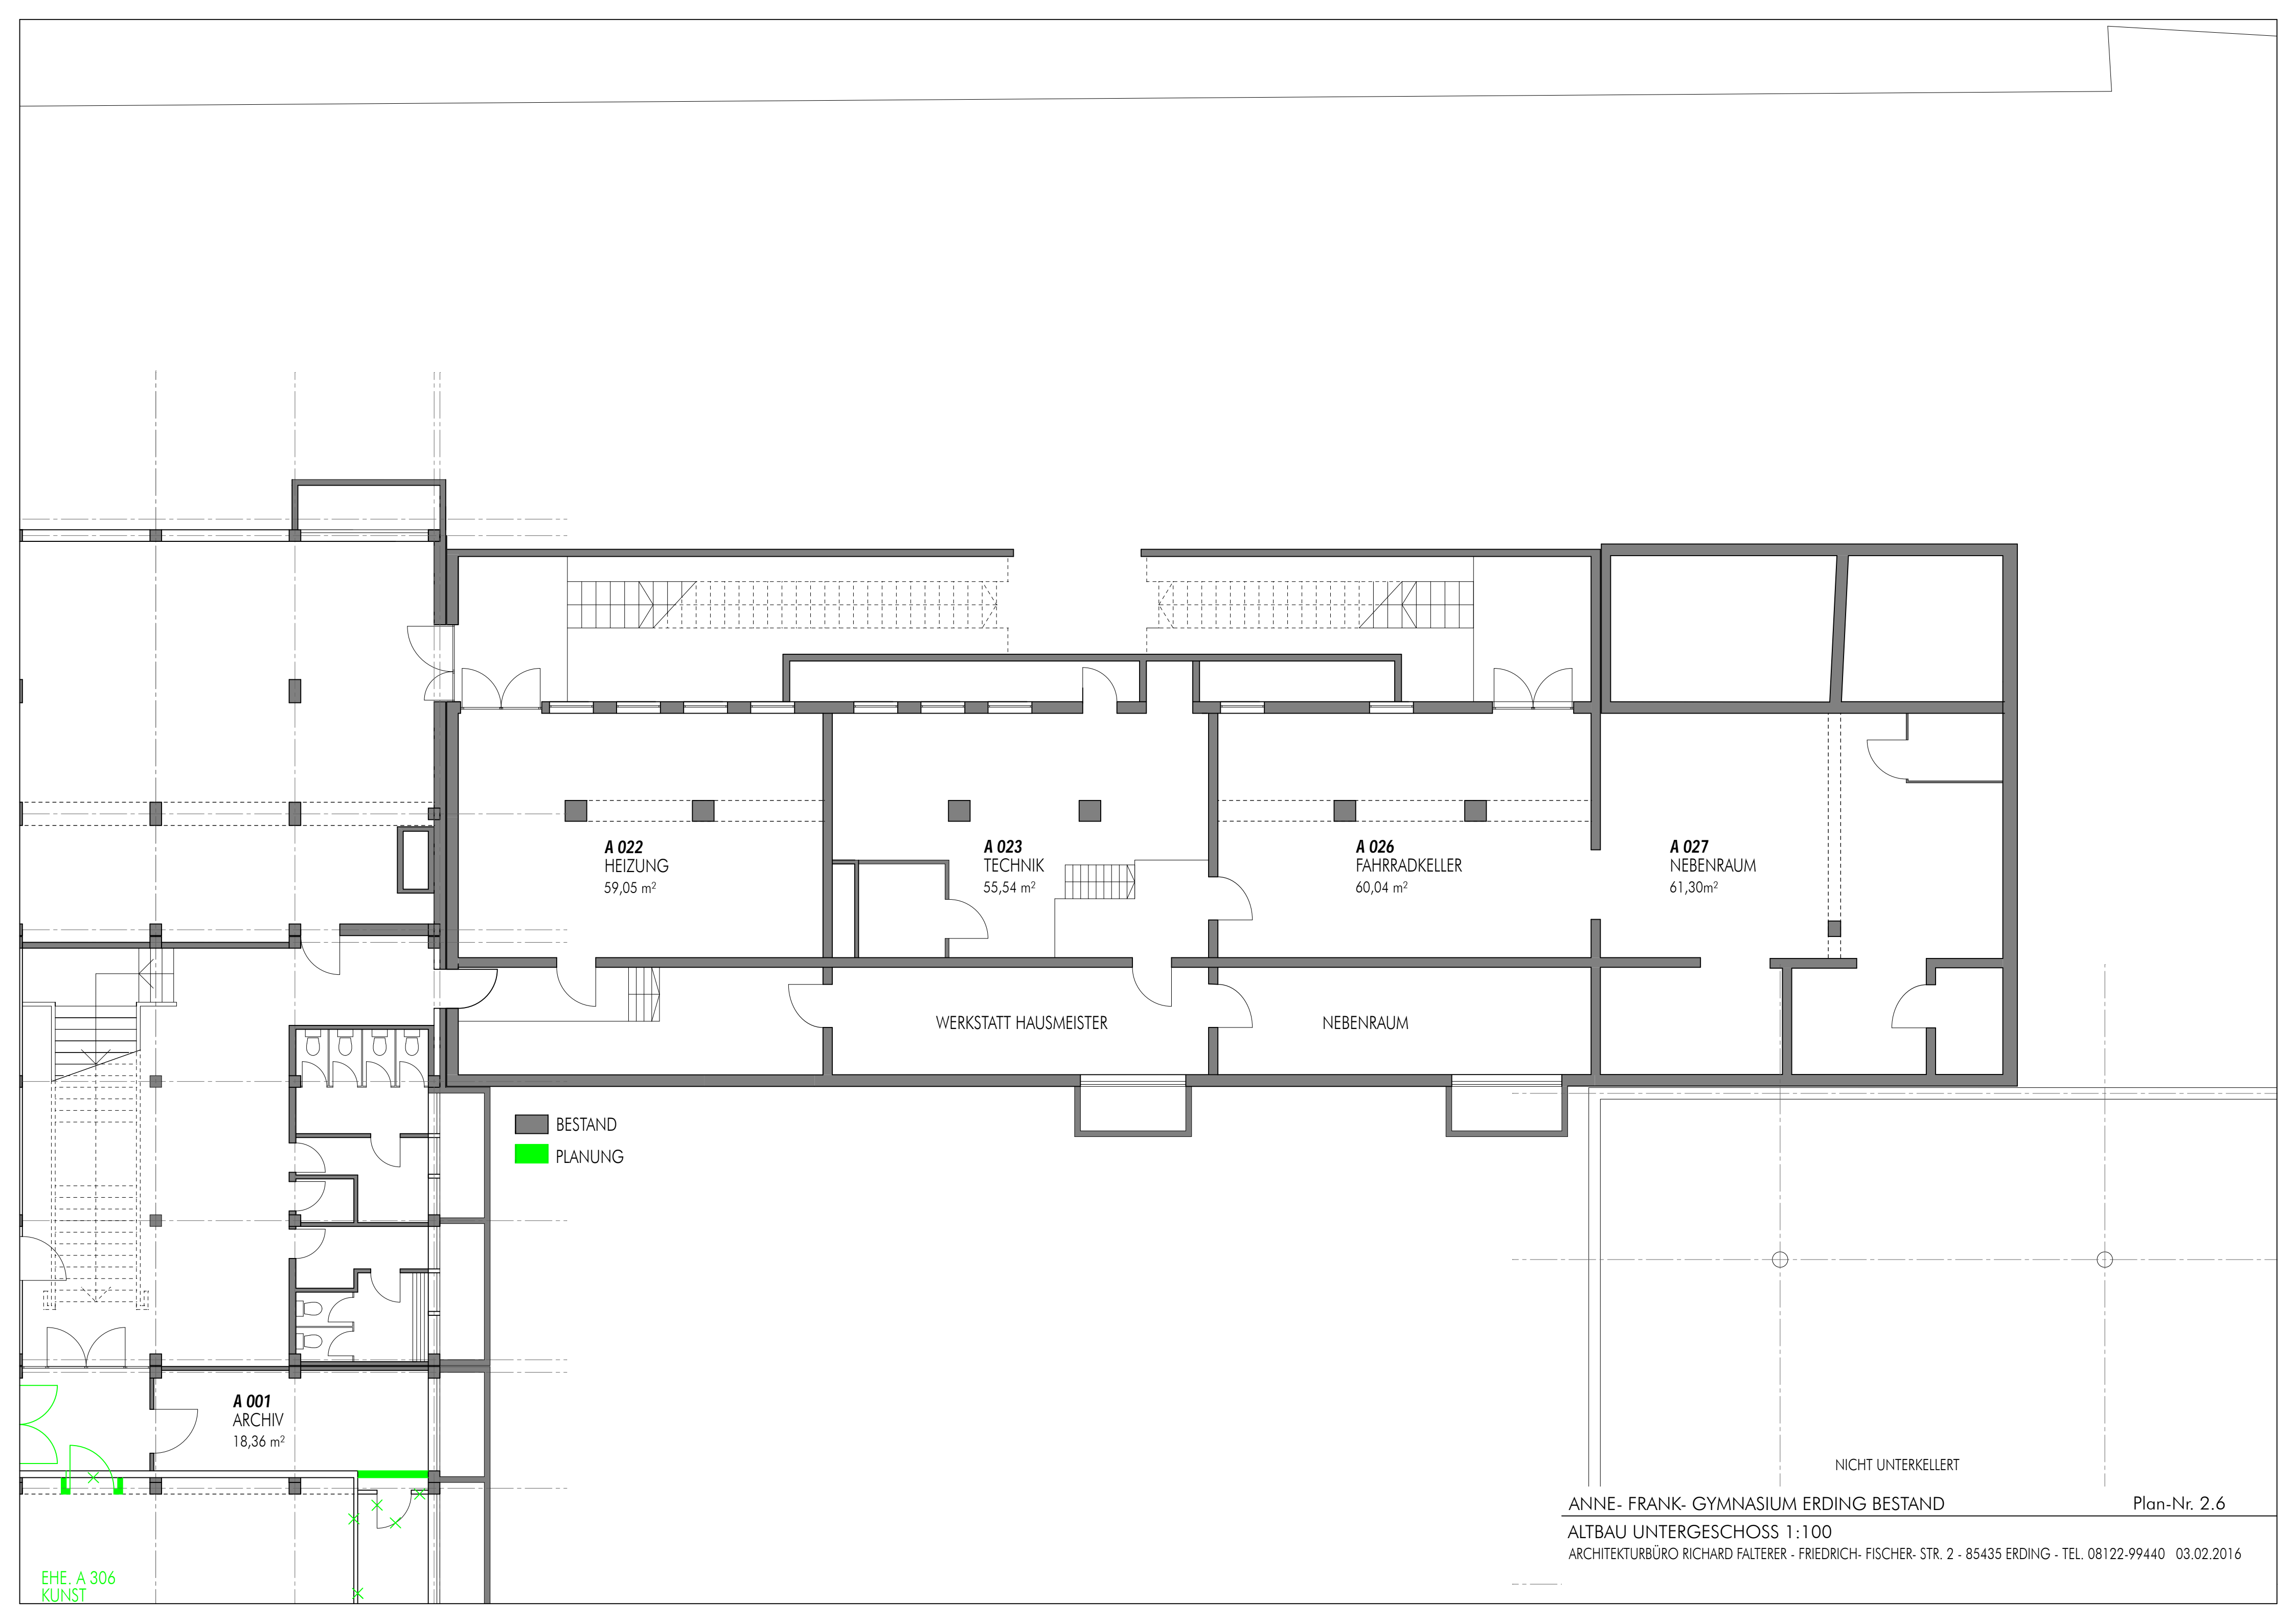

**A 022**  
HEIZUNG  
59,05 m<sup>2</sup>

**A 023**  
TECHNIK  
55,54 m<sup>2</sup>

**A 026**  
FAHRRADKELLER  
60,04 m<sup>2</sup>

**A 027**  
NEBENRAUM  
61,30m<sup>2</sup>

**A 001**  
ARCHIV  
18,36 m<sup>2</sup>

WERKSTATT HAUSMEISTER

NEBENRAUM

■ BESTAND  
■ PLANUNG

NICHT UNTERKELLERT

ANNE- FRANK- GYMNASIUM ERDING BESTAND

Plan-Nr. 2.6

ALTBAU UNTERGESCHOSS 1:100

ARCHITEKTURBÜRO RICHARD FALTERER - FRIEDRICH- FISCHER- STR. 2 - 85435 ERDING - TEL. 08122-99440 03.02.2016